


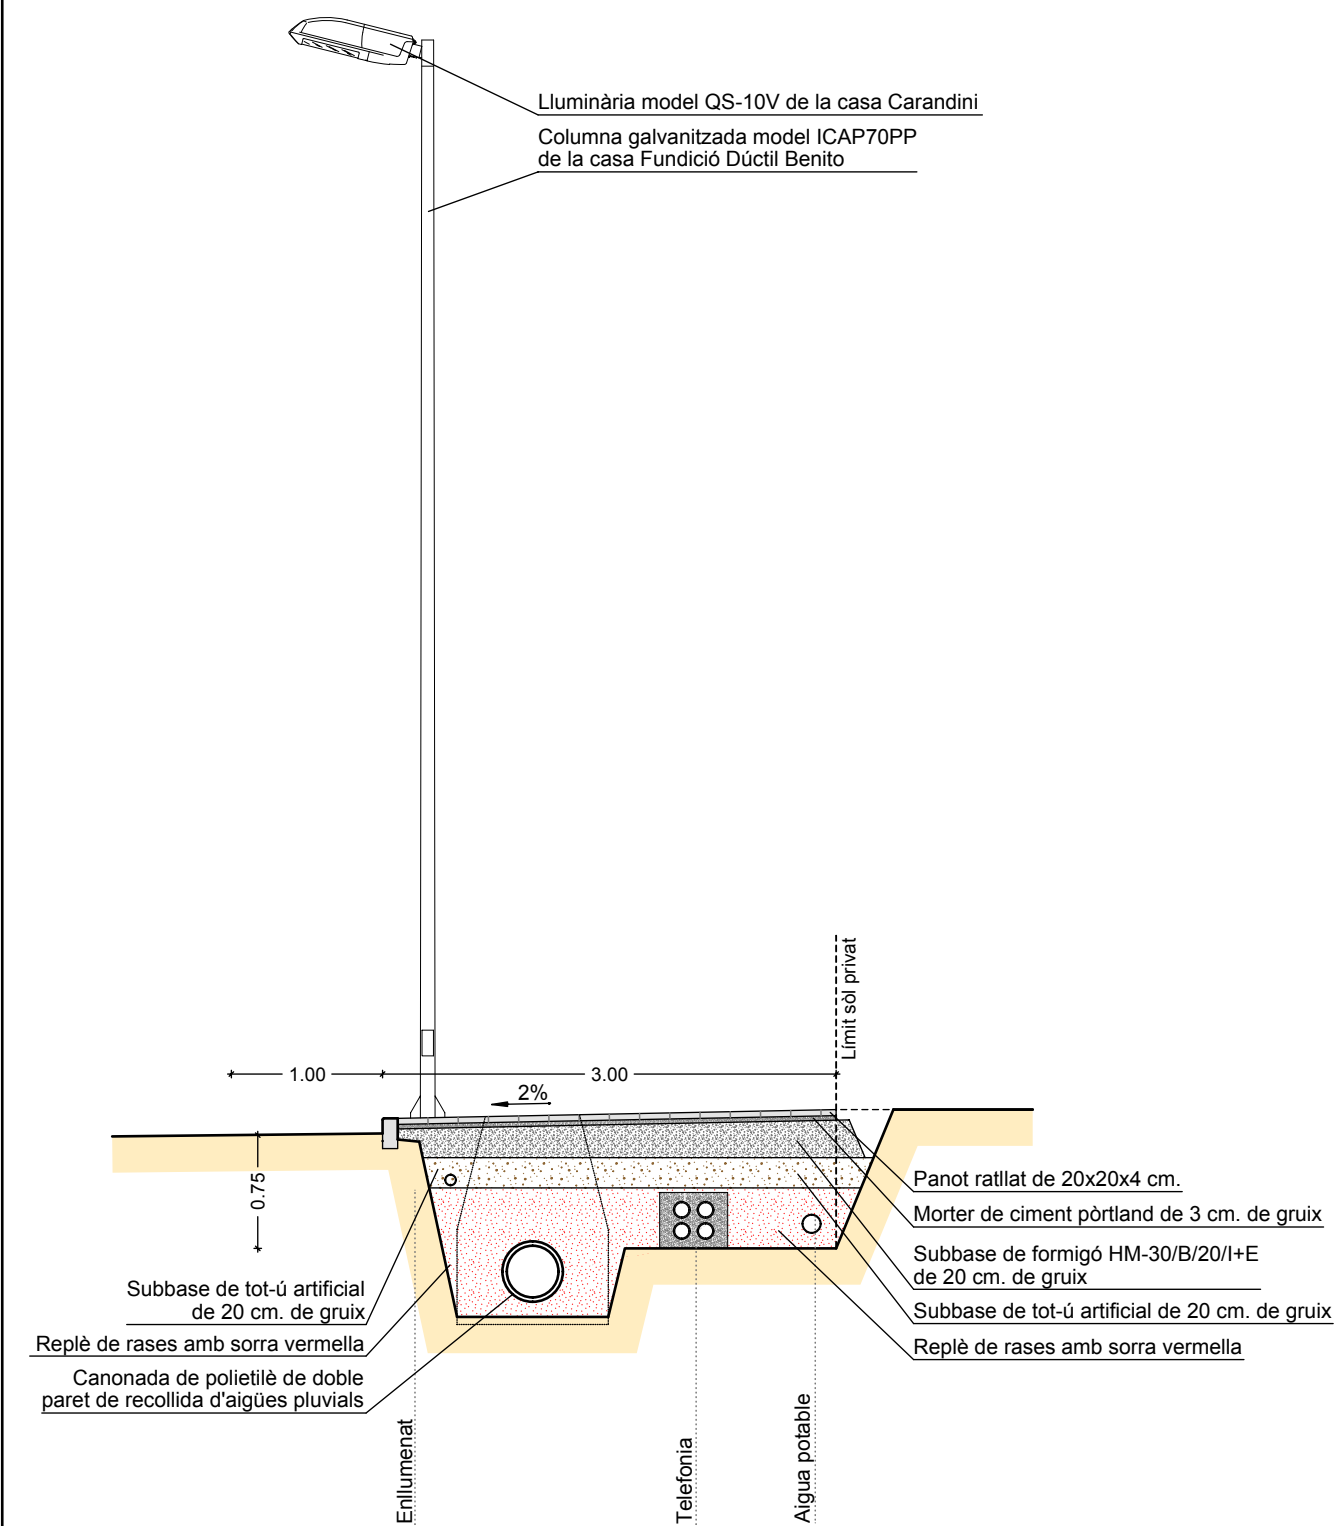
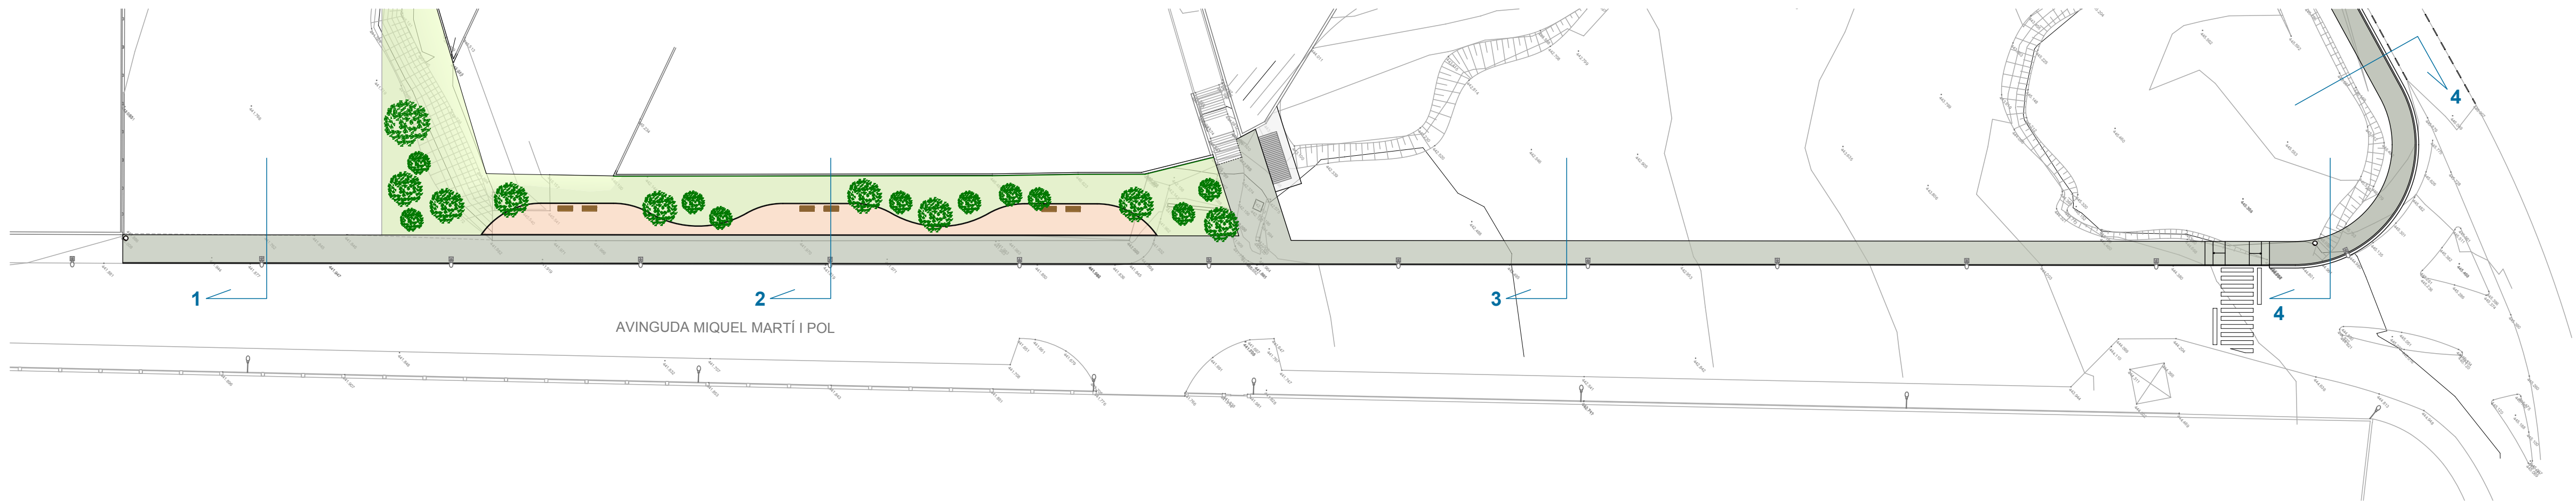


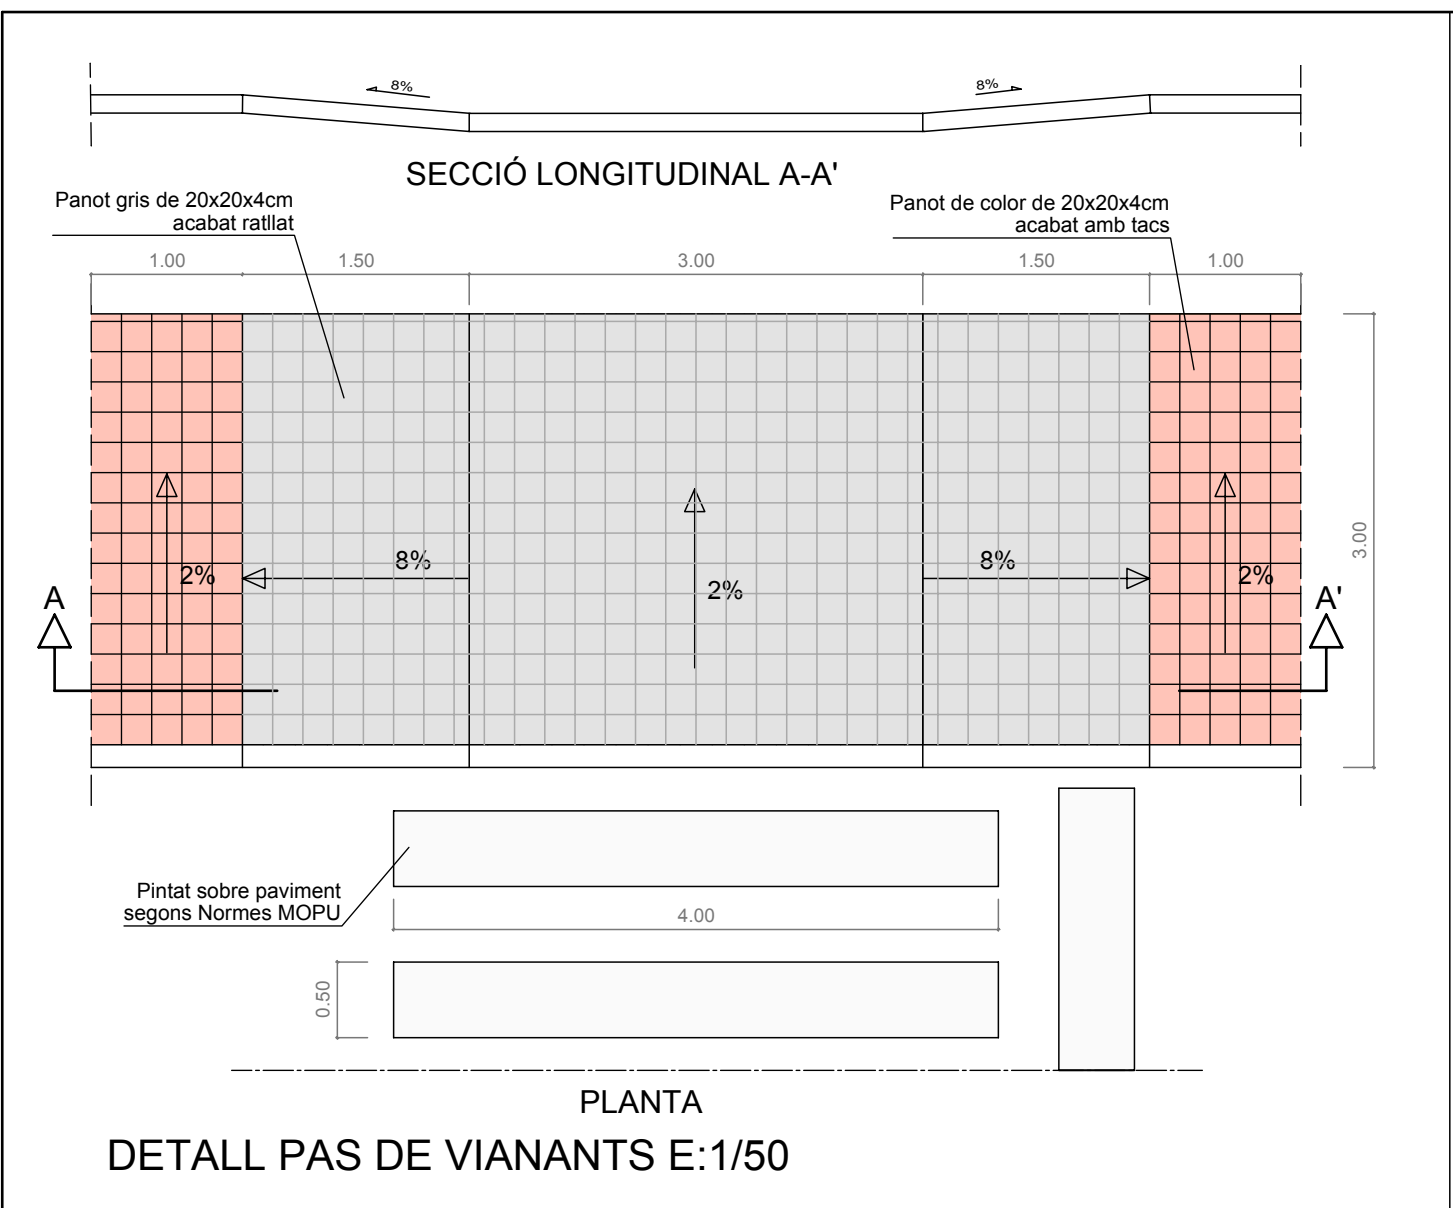


SECCIÓ TIPUS 1

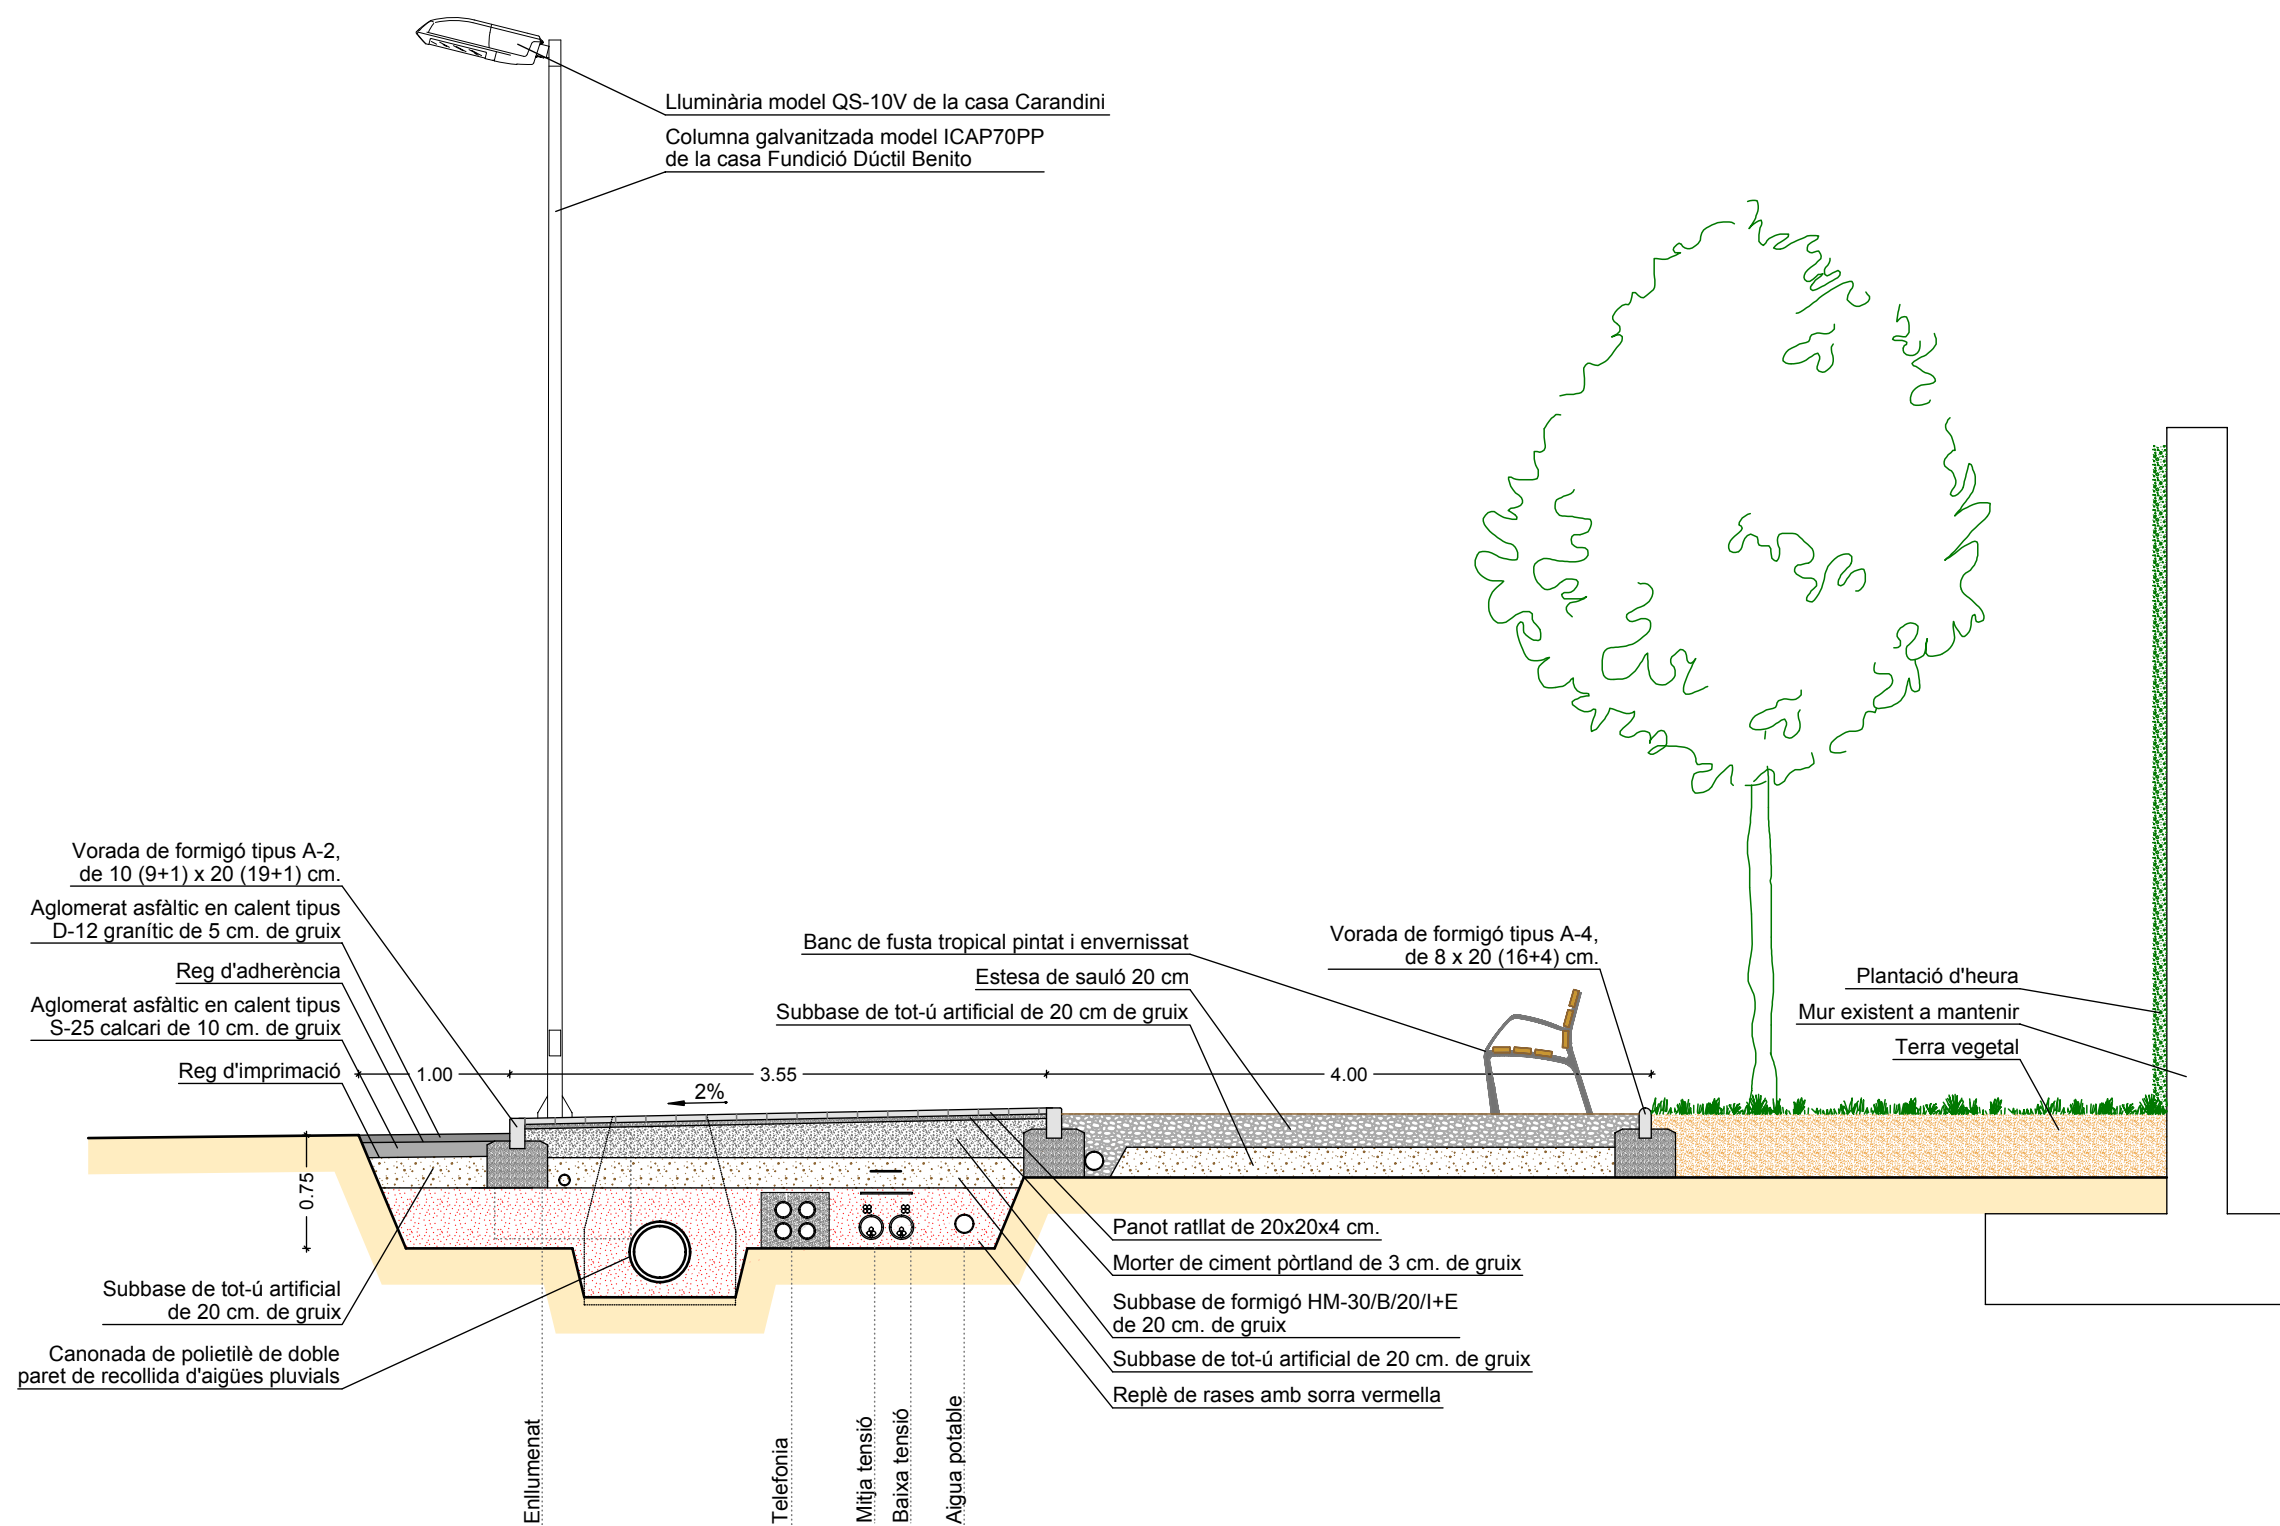

SECCIÓ TIPUS 2

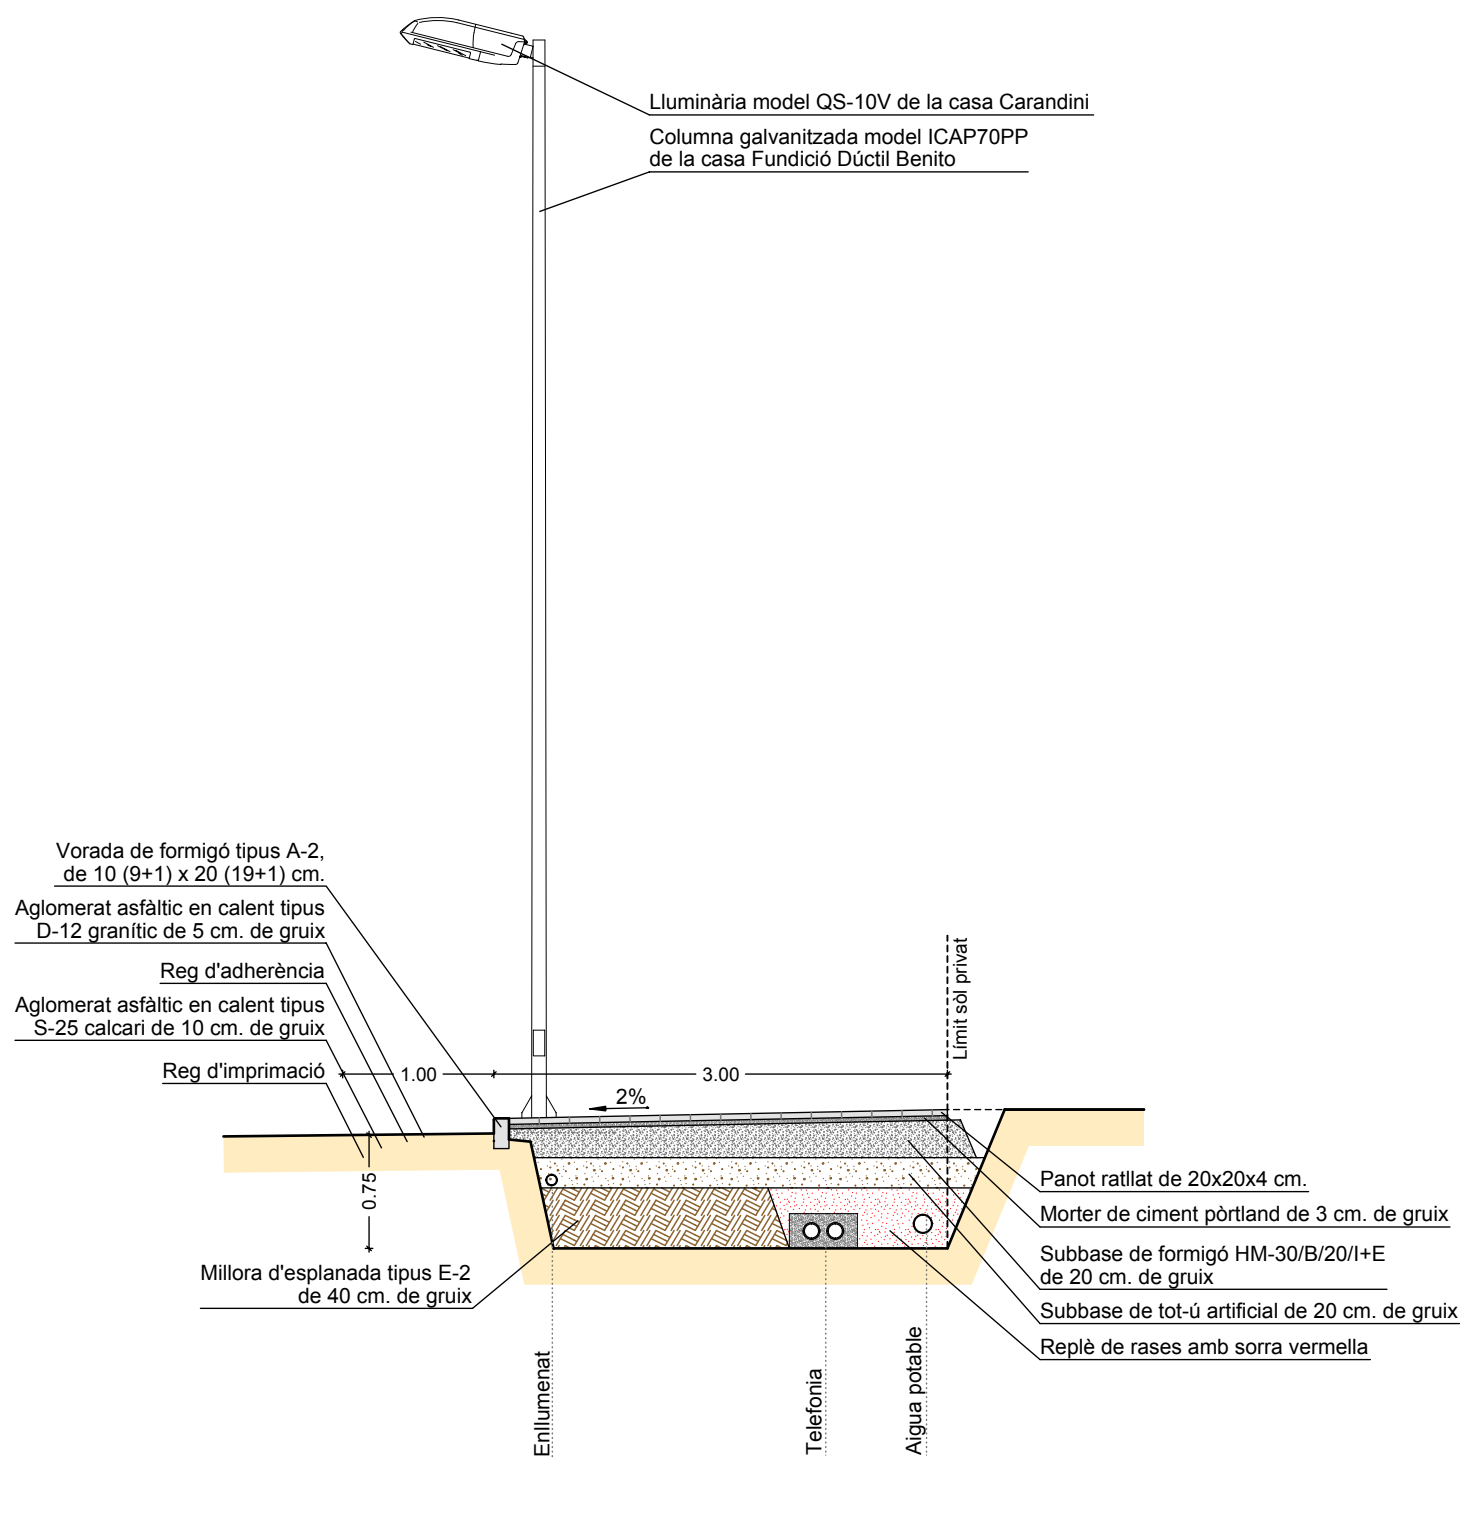

SECCIÓ TIPUS 3

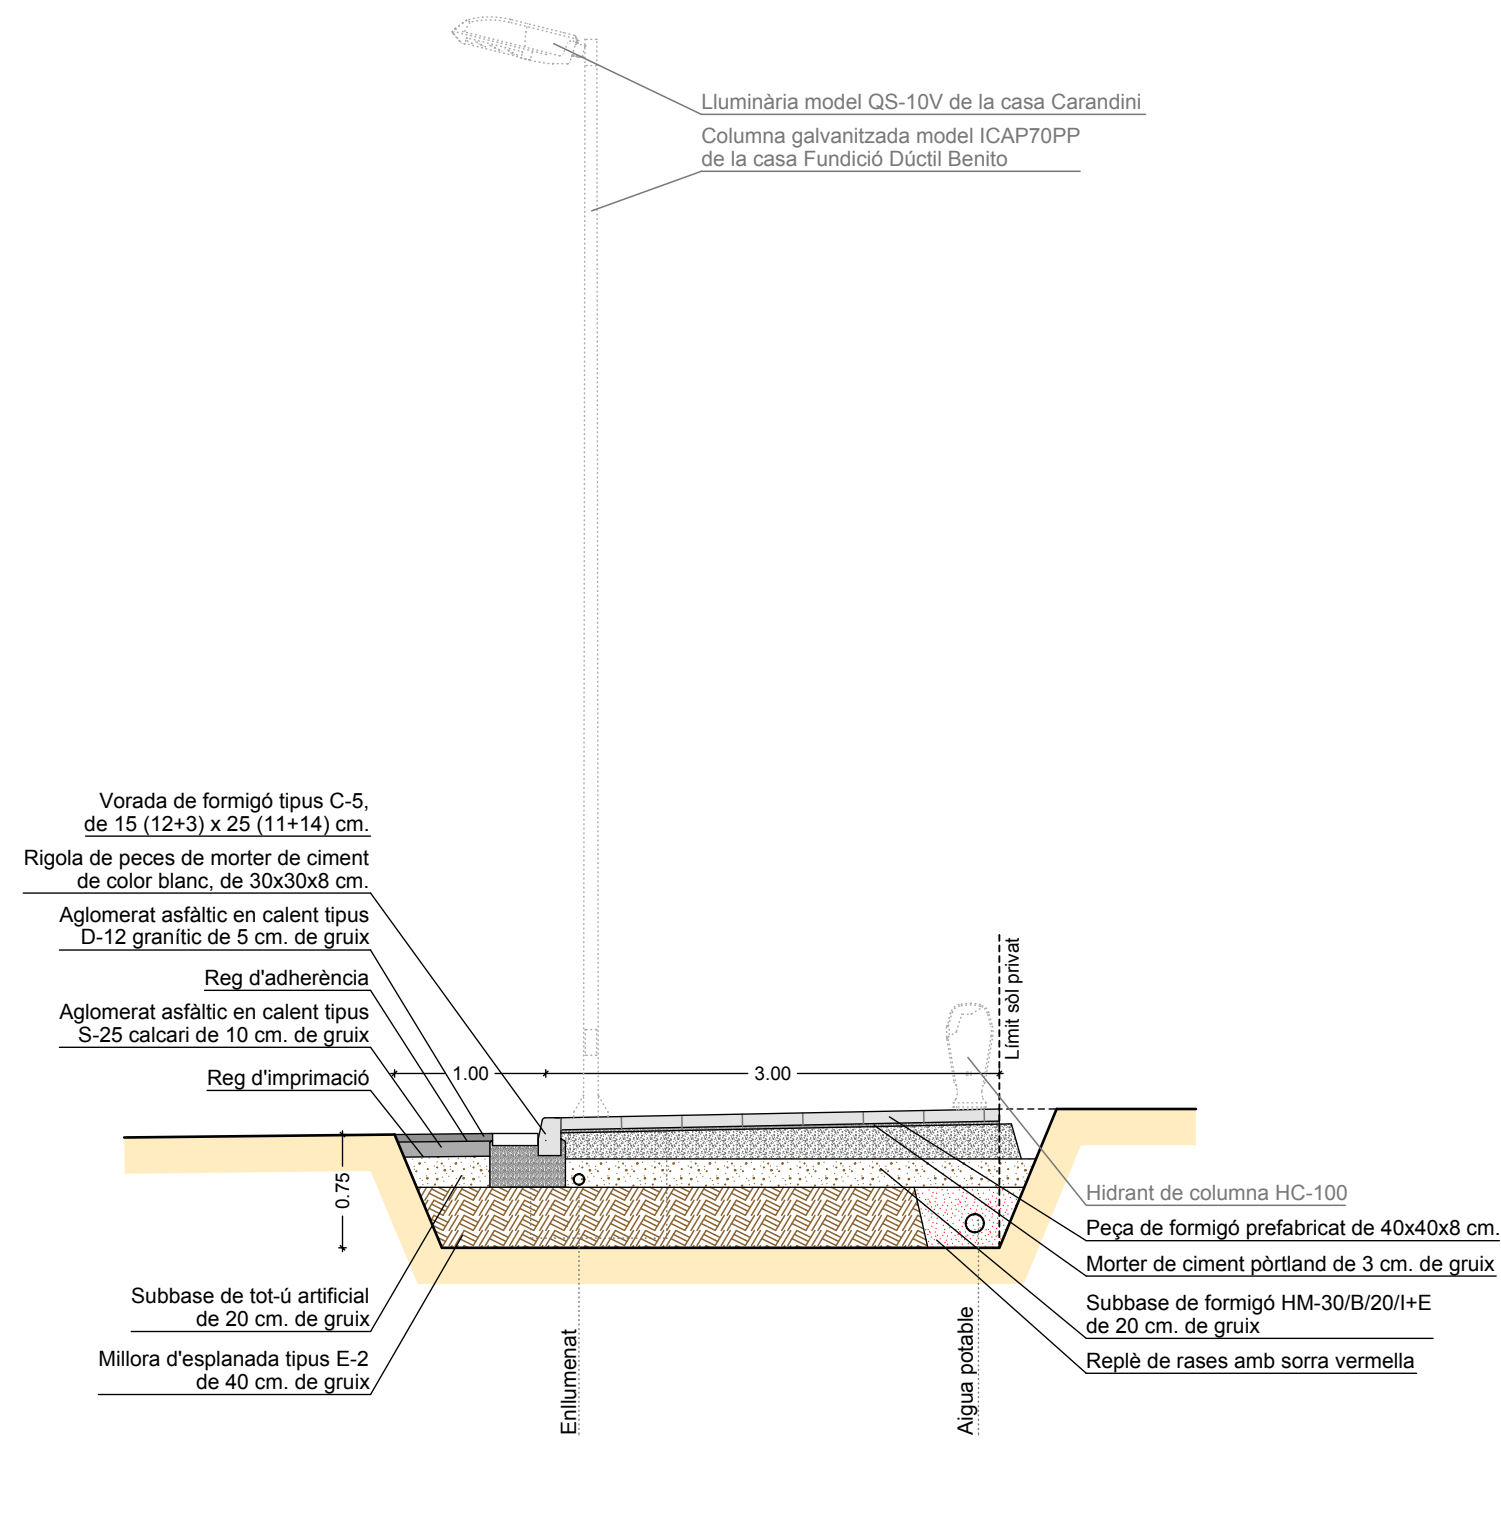

SECCIÓ TIPUS 4

PROPIETARIS
PLA PARCIAL
Núm. 5
"PUIGNERÓ"

PROJECTE D'URBANITZACIÓ DEL PPU Núm. 5 "PUIGNERÓ"

SECCIONS - DETALL PAS DE VIANANTS

E:1/50

Roda de Ter

Juny 2012

Ref. 090002_PU

RAON COLOMER OFFER
COLOMER RIFA

5