


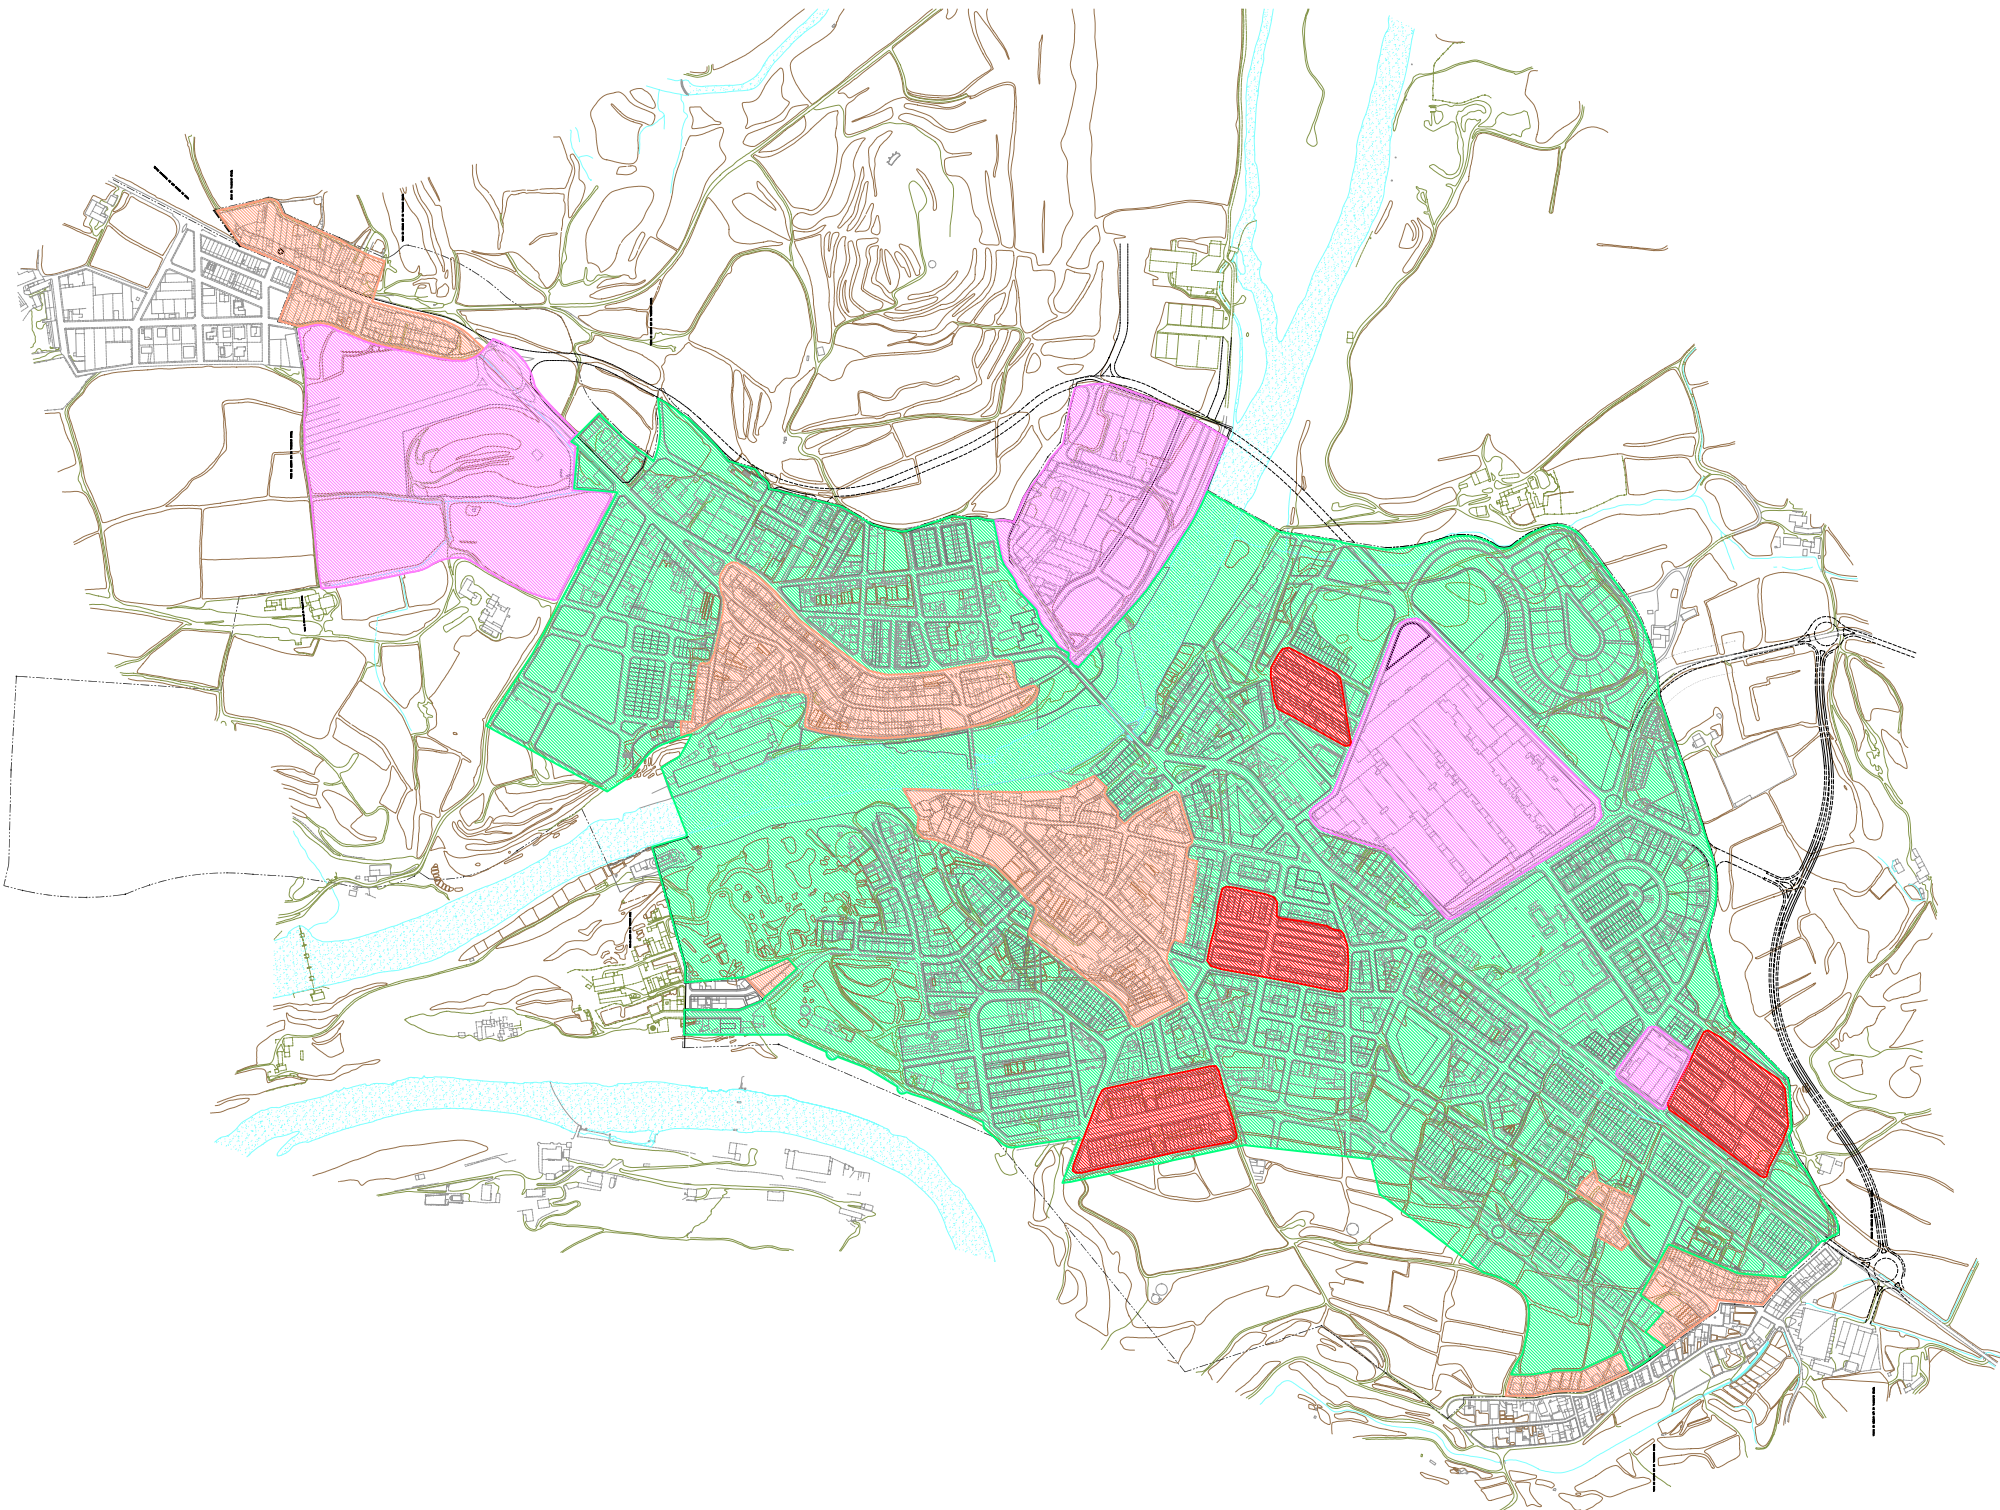

- CREIXEMENTS ACTUALS —
- INDUSTRIAL —
- CASC URBÀ —
- CONJUNTS ARQUITECTÒNICS —

Pla Local Habitatge Roda de Ter

Num. Planol.	Escala.	
	1 / 10.000	
B	Data.	
	MAIG 2010	

Equip Redactor:



GRSAN URBANISME S.L.

Diputació Barcelona xarxa de municipis

Contingut:

TRAMES URBANES

