


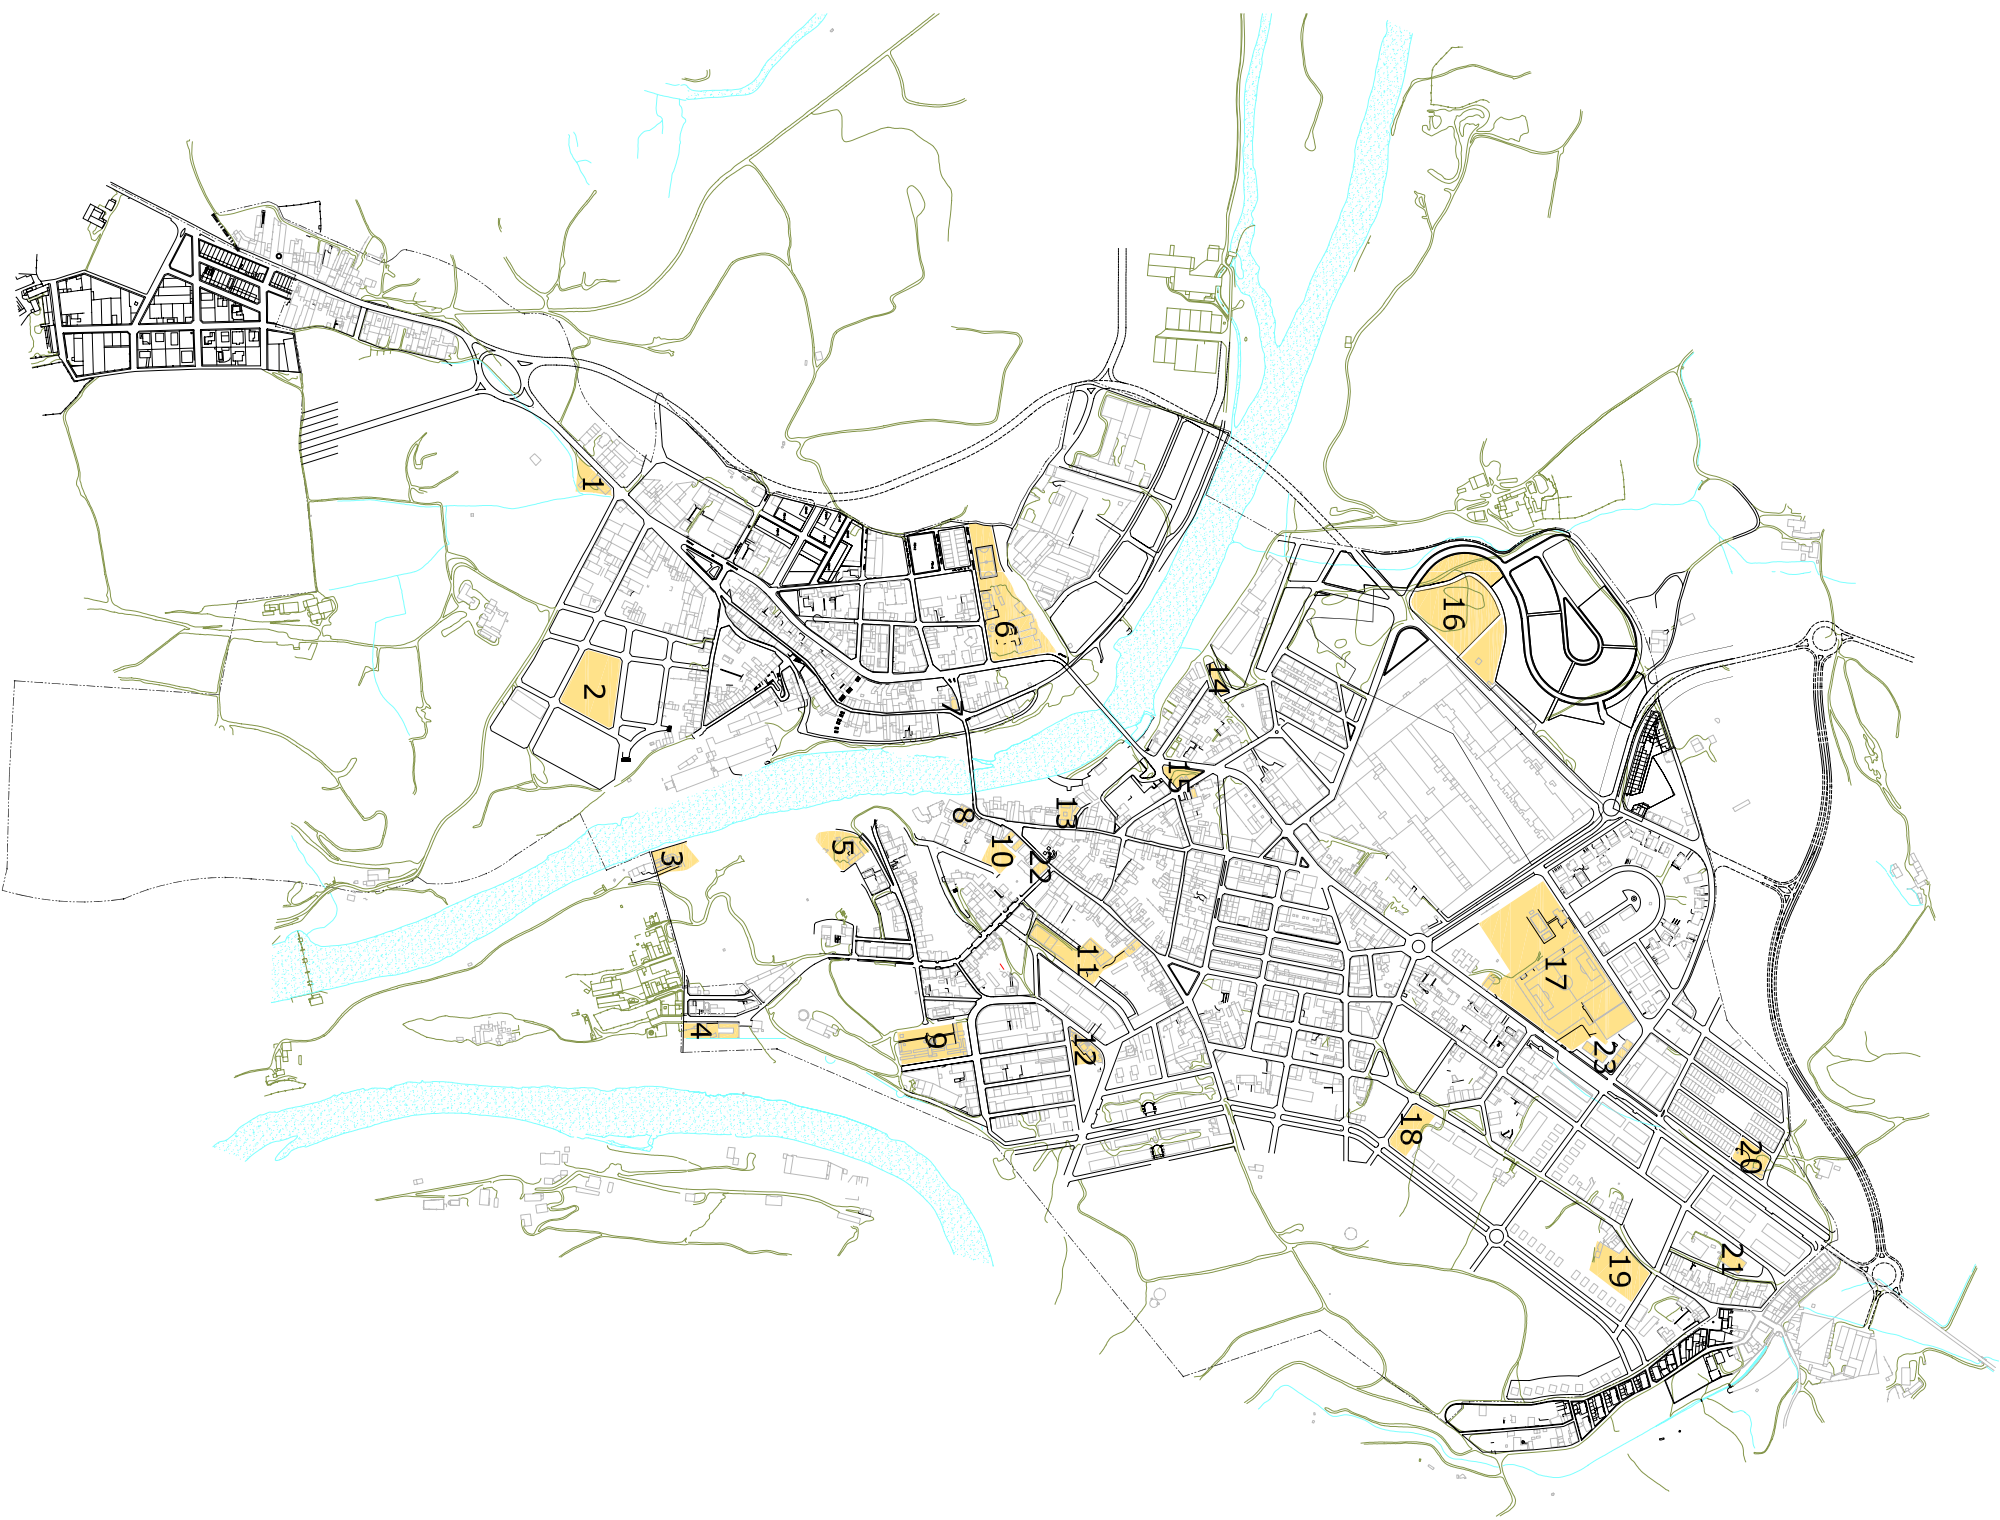

NUM EQUIPAMENT	
1	Magatzem brigada
2	No urbanitzat
3	Depuradora
4	Guardia Civil, Futur museu
5	Escorxador municipal
6	CEIP Mare de Déu del Sol del Pont
7	Església
8	Església
9	Cementiri
10	Ajuntament + aparcament
11	Casal avis / Centre Civic / Ràdio
12	Llar d'infrants
13	Teatre / Biblioteca
14	No edificat
15	CAP
16	IES Miquel Martí i Pol
17	Zona esportiva municipal
18	Futur emplaçament institut
19	Futur emplaçament institut (al costat de 18)
20	Associació de veïns
21	No edificat
22	Local pensionista i local de ràdio i revista Roda de Ter
23	CEIP Roda de Ter



PLA LOCAL HABITATGE RODA DE TER

Num. Planol.		Escala.	
D		1 / 10.000	
Data.		MAIG 2010	

Equip Redactor:		Diputació	
			
BRESSAN URBANISME S.L.		Barcelona	
		xarxa de municipis	

Contingut:

EQUIPMENTS