


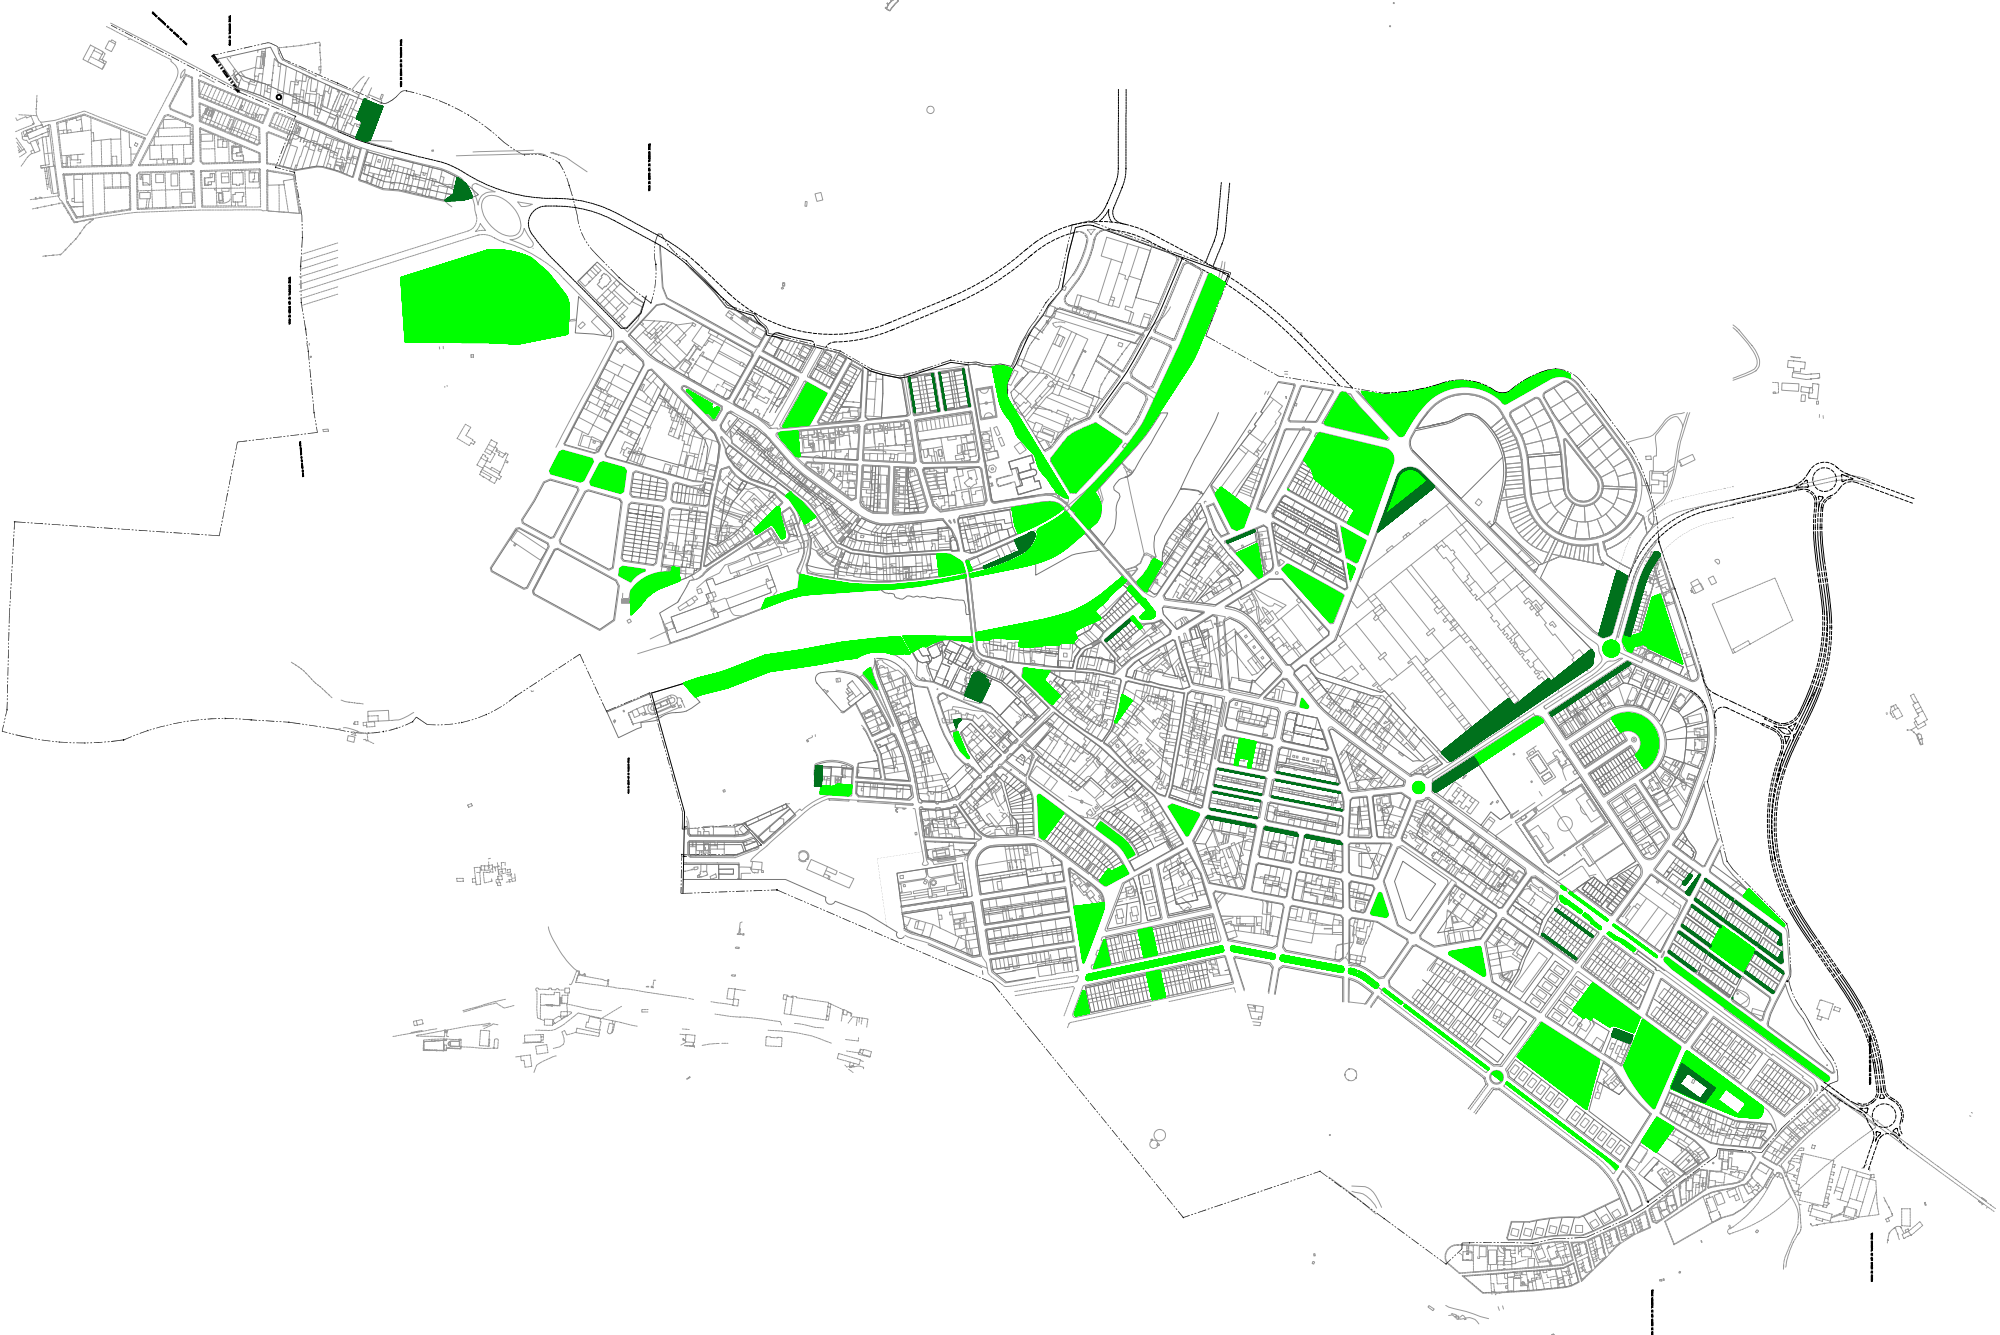

Verd públic
Verd privat



Treball:

PLA LOCAL HABITATGE RODA DE TER

Num. Planol.

E

Escala.
1 / 10.000

Data.

MAIG 2010

Equip. Redactor:



Diputació
Barcelona
xarxa de municipis

Contingut:

ESPAIS LLIBRES