


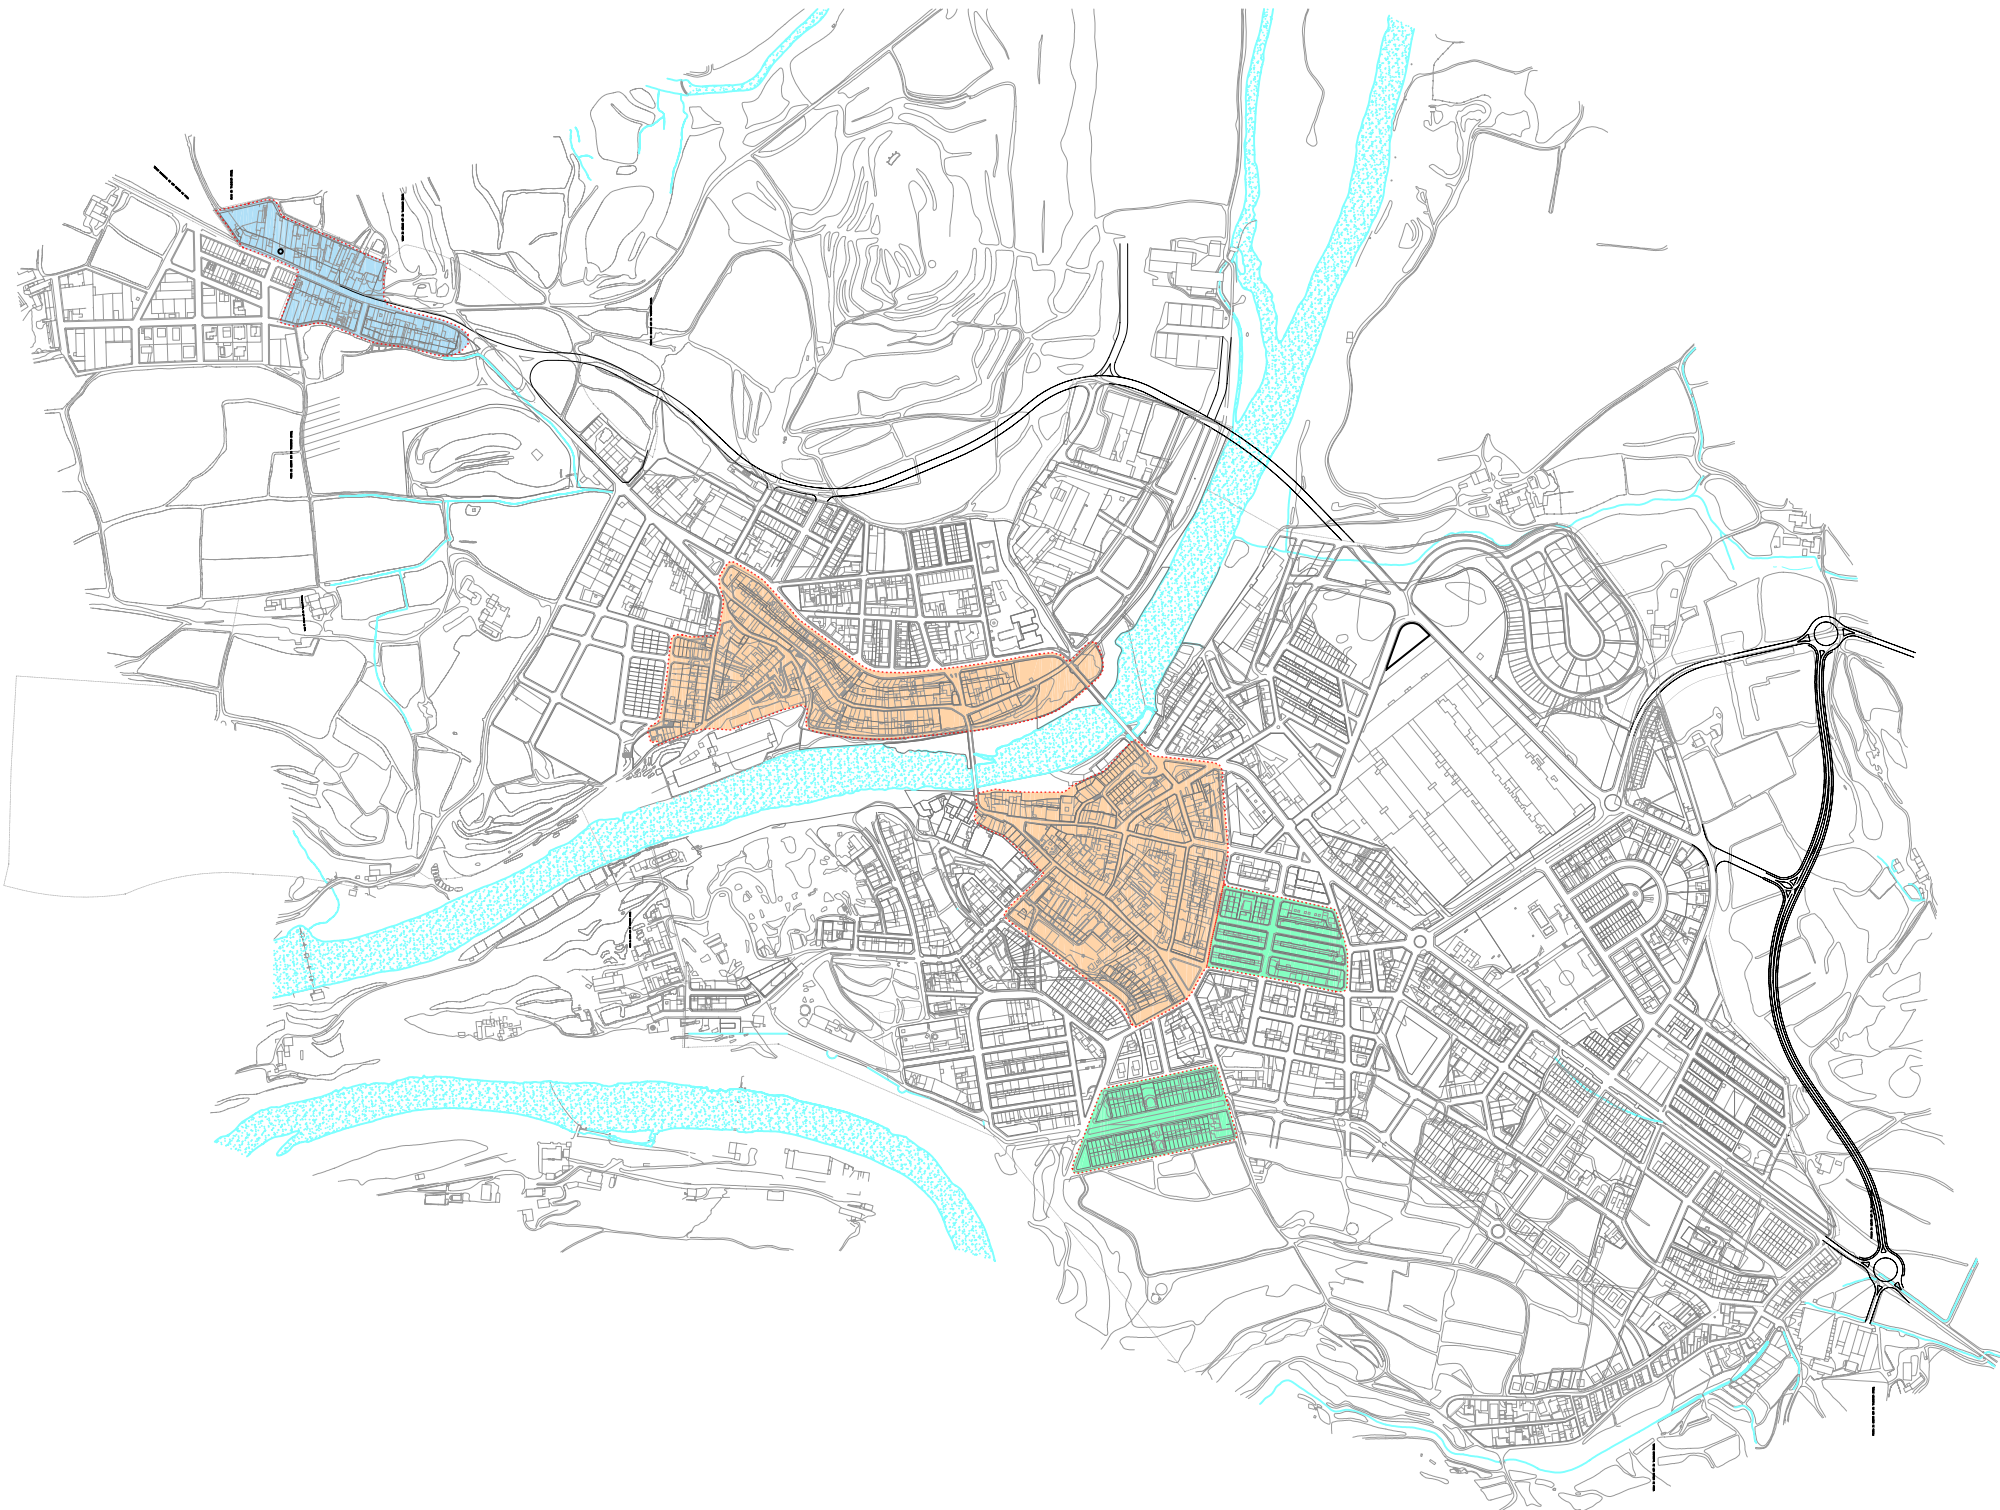

- Casc Antic
- La Creu de Codines
- Agrupacions d'habitatges de cooperatives

Treball:

PLA LOCAL HABITATGE RODA DE TER

Num. Plànol:

H

Escala:

1 / 10.000

Data:

MAG 2010

Equip Redactor:

 GESSAN URBANISME S.L.

Diputació

Barcelona

Xarxa de municipis

Contingut:

CONJUNT ESPECIAL INTERES

