


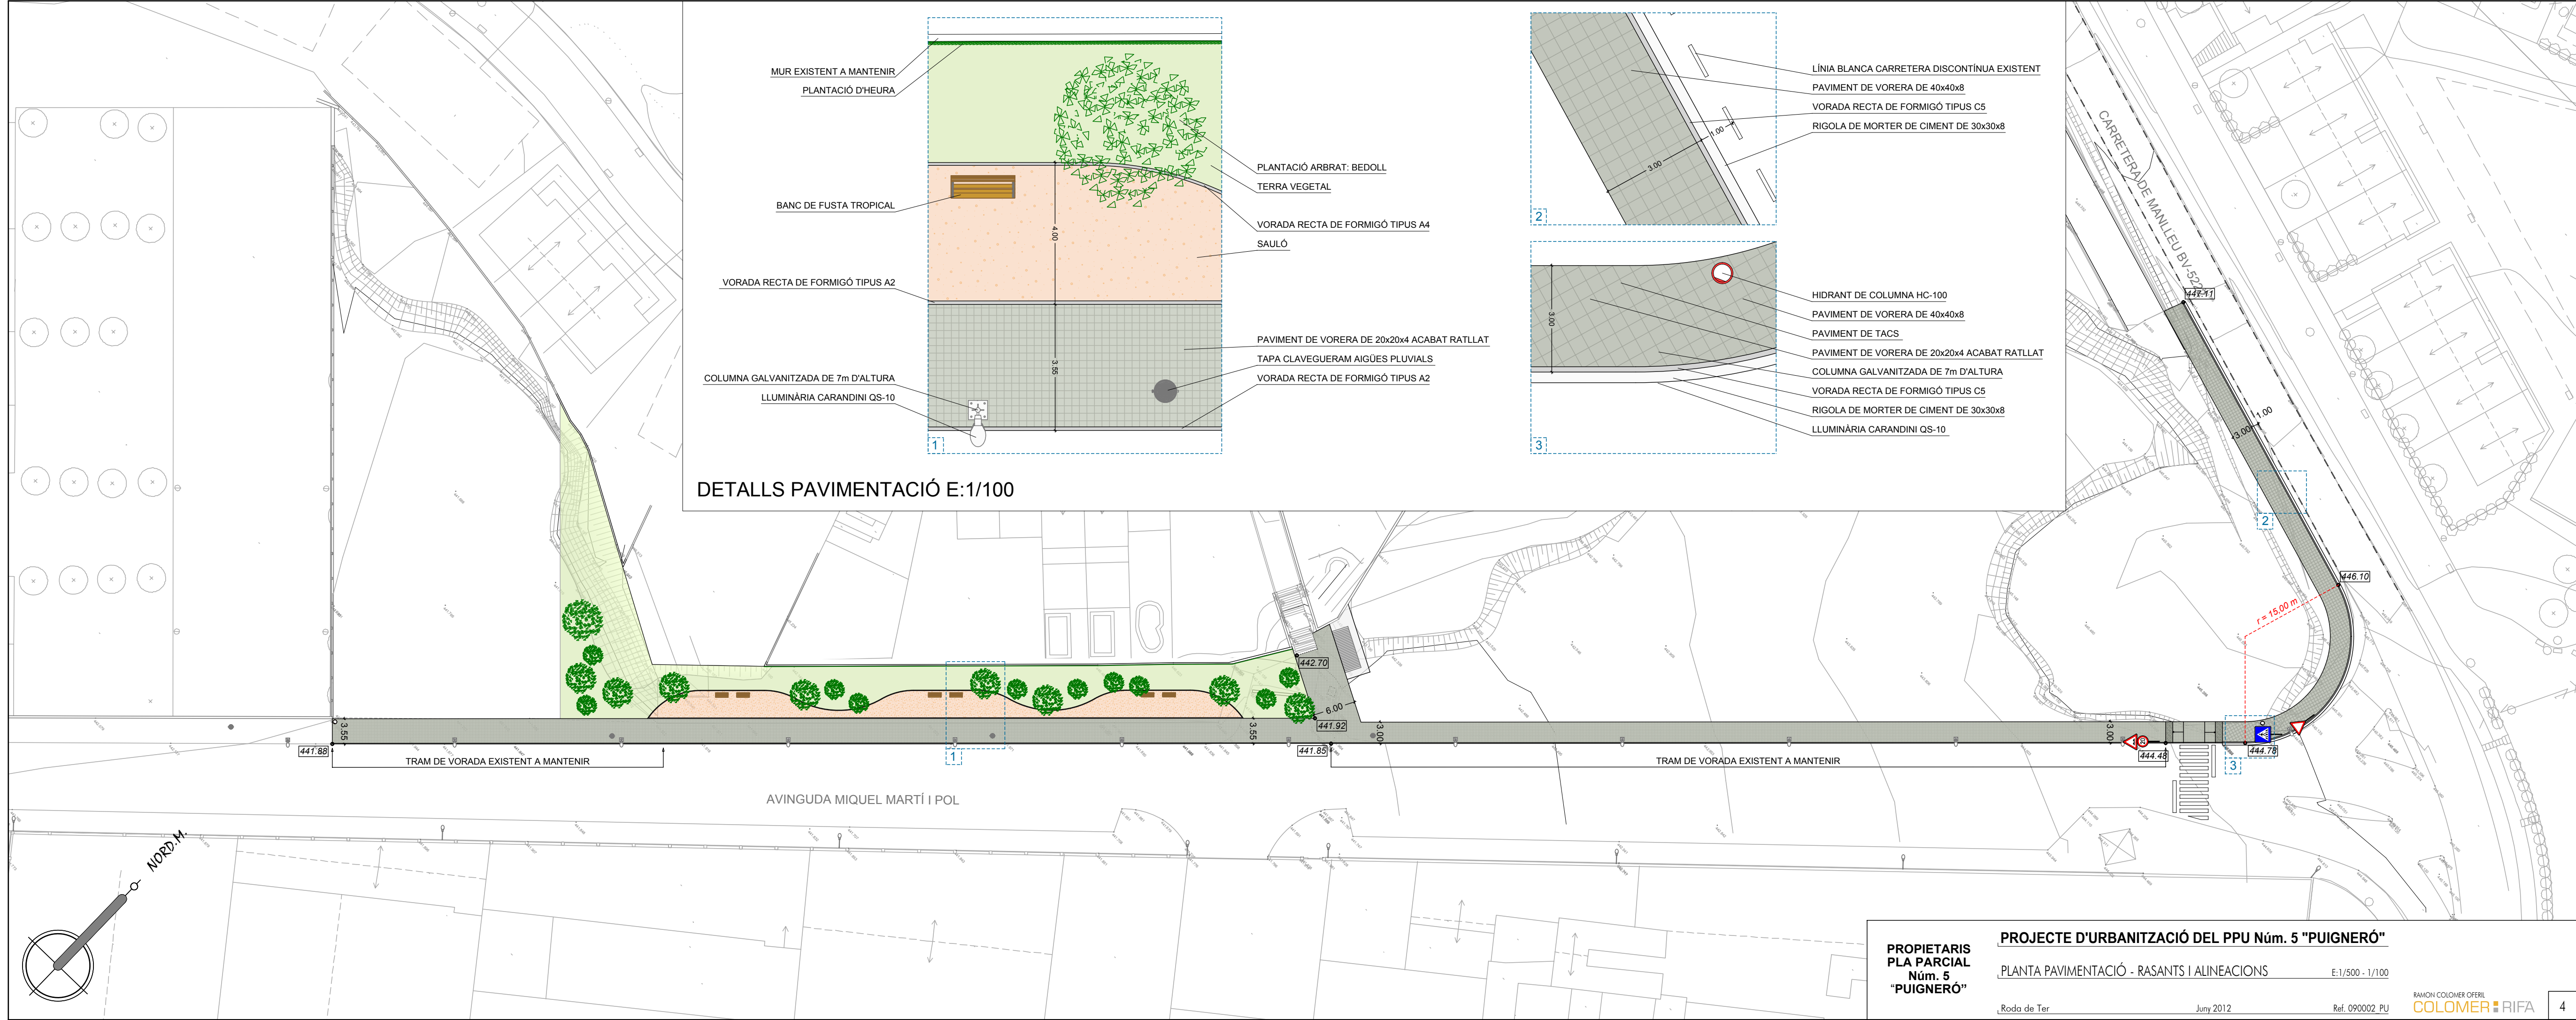

PROPIETARIAS
PLA PARCIAL
Núm. 5
"PUIGNERÓ"

PROJECTE D'URBANITZACIÓ DEL PPU Núm. 5 "PUIGNERÓ"

PLANTA PAVIMENTACIÓ - RASANTS I ALINEACIONS

E:1/500 - 1/100

Roda de Ter

Juny 2012

Ref. 090002 PU

RAMON COLOMER OFERIL
COLOMER RIFA

4